




= Baustelle (Straße gesperrt)  
↳ Wandlerbaustelle

Zufahrt Ziegelstatt, Blütenanger, Holzstr.

Zufahrt Am Sonnenhang, St. Martin-Weg, Bergstr.

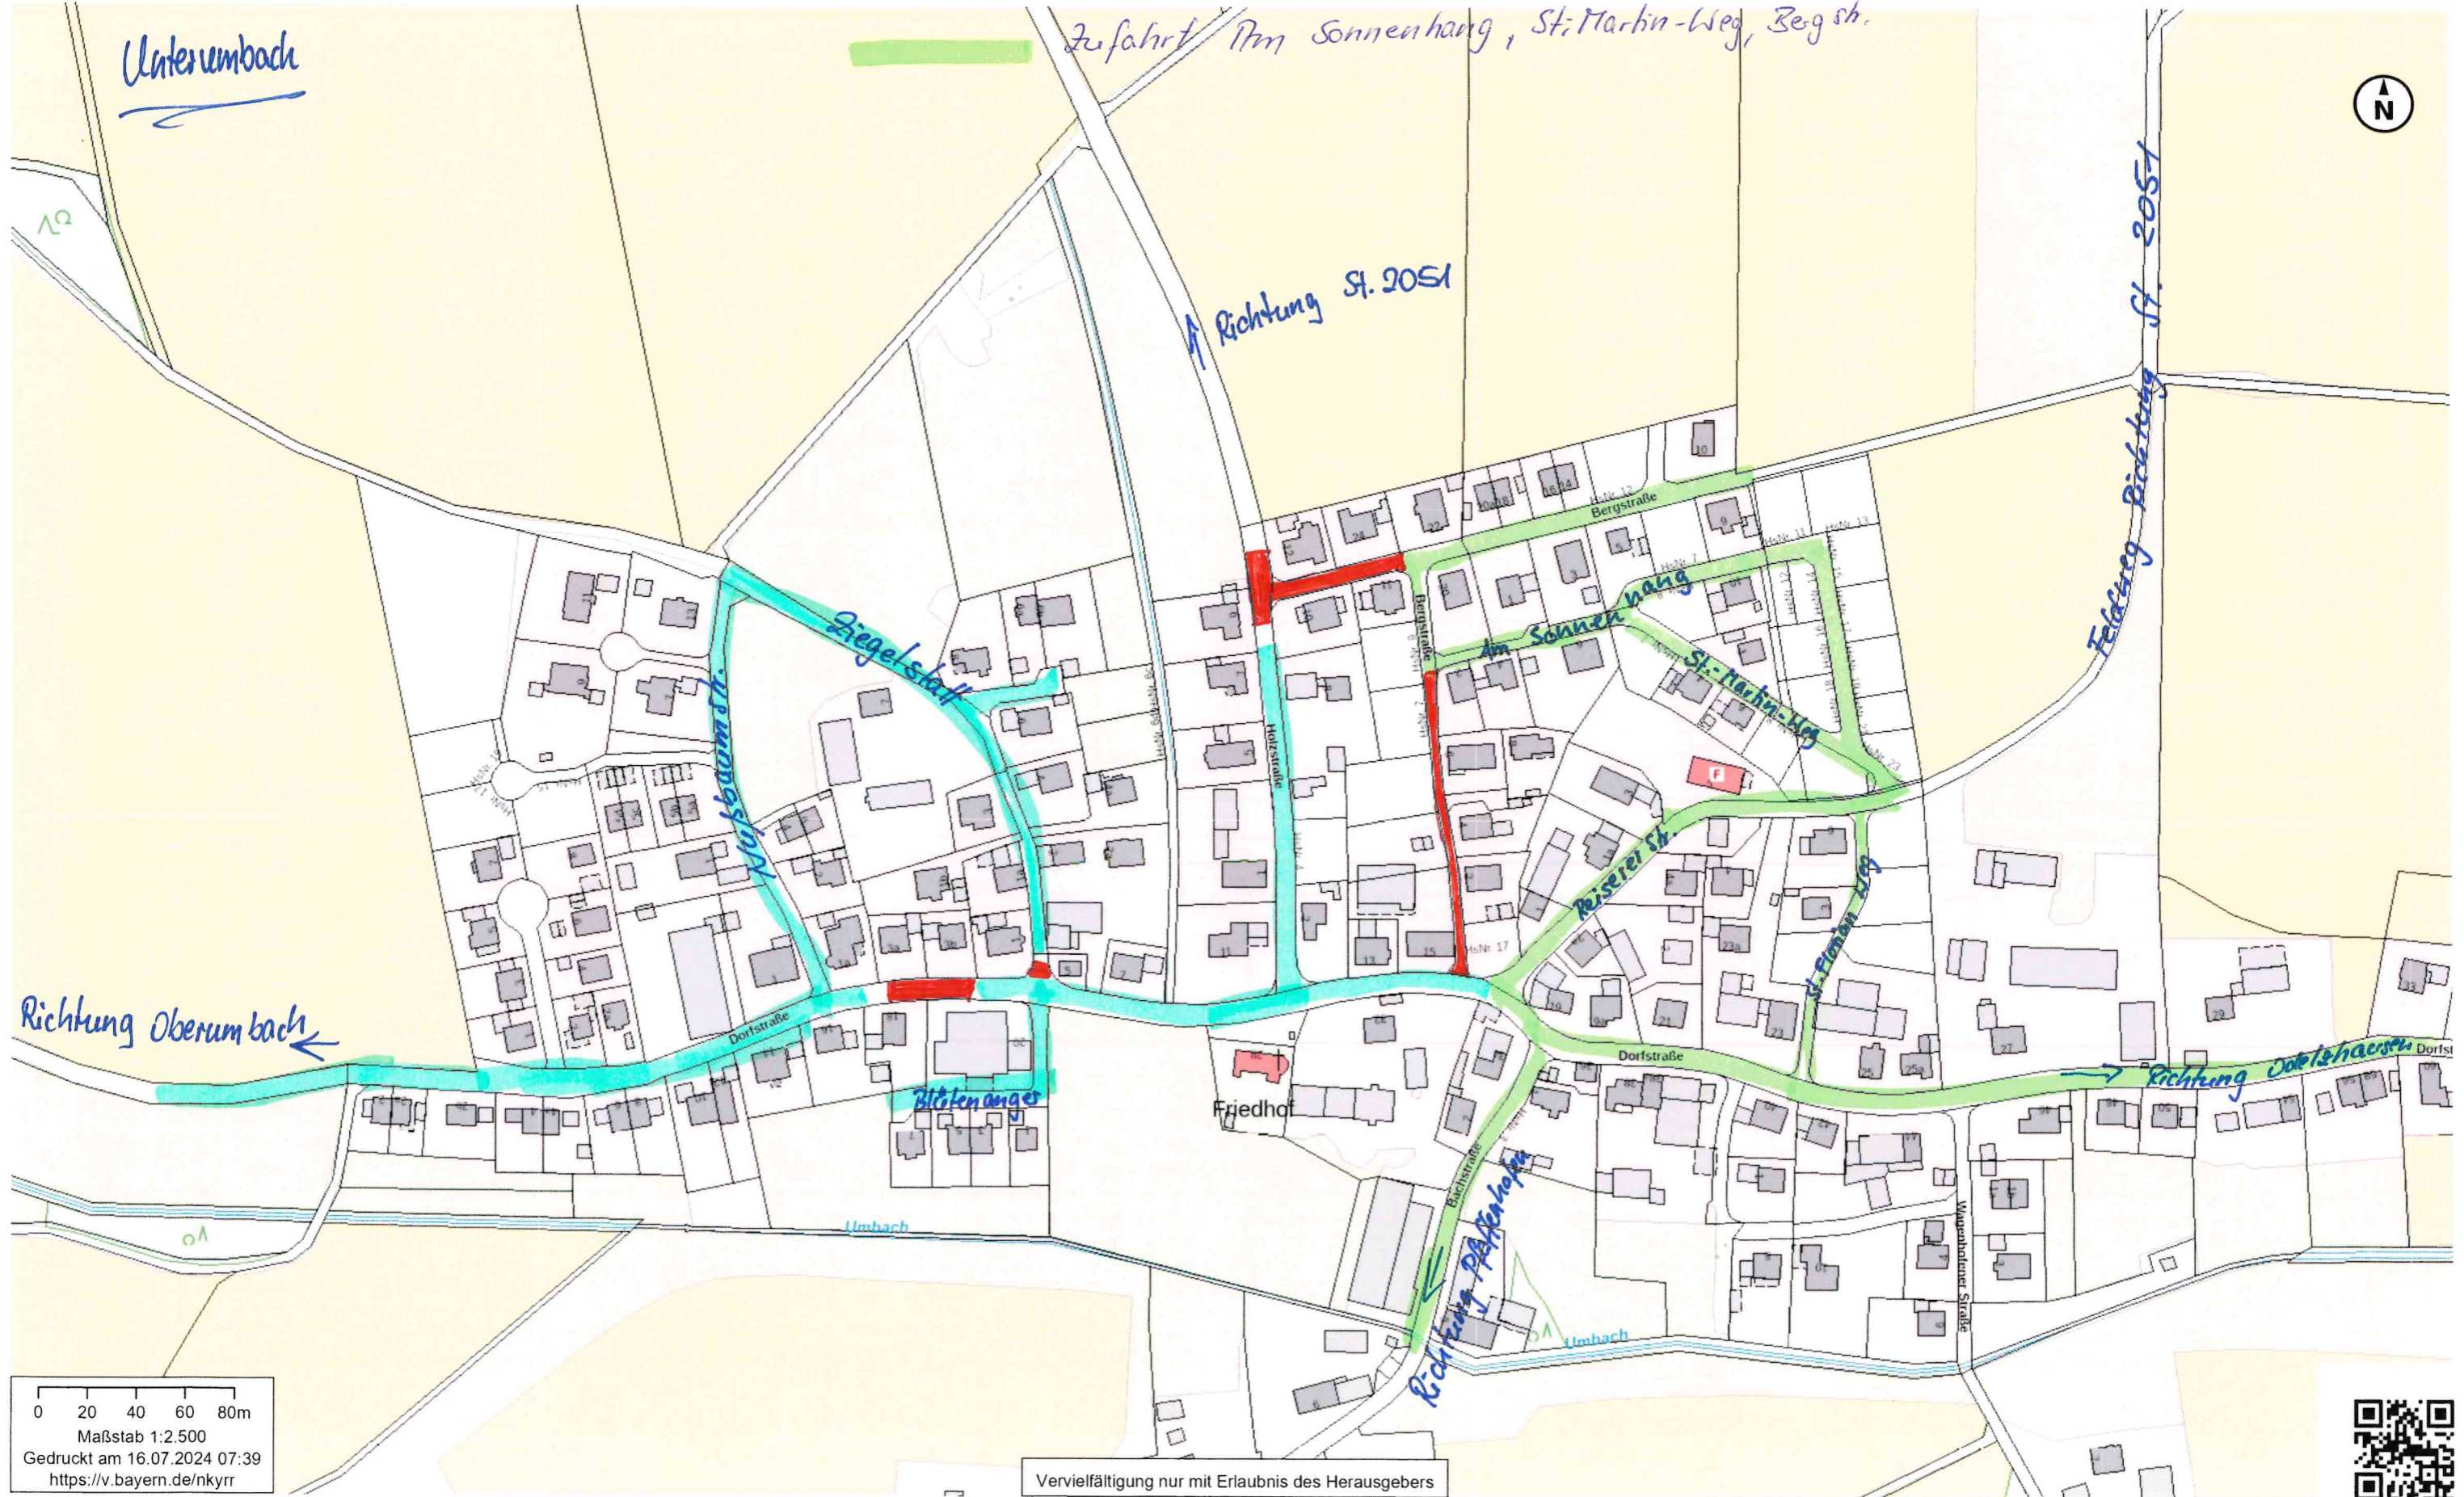

0 20 40 60 80m  
Maßstab 1:2.500  
Gedruckt am 16.07.2024 07:39  
<https://v.bayern.de/nkyrr>

Vervielfältigung nur mit Erlaubnis des Herausgebers

