



Amt für Digitalisierung, Breitband und Vermessung
Dachau

Krankenhausstraße 9
85221 Dachau

Auszug aus dem Liegenschaftskataster

Flurkarte 1 : 1000

zur Bauvorlage nach § 7 Abs. 1 BauVorIV

Erstellt am 06.09.2023


Flurstück: 29/2

Gemarkung: Pfaffenhofen a.d.Glonn

Gemeinde: Pfaffenhofen a.d.Glonn

Landkreis: Dachau

Bezirk: Oberbayern

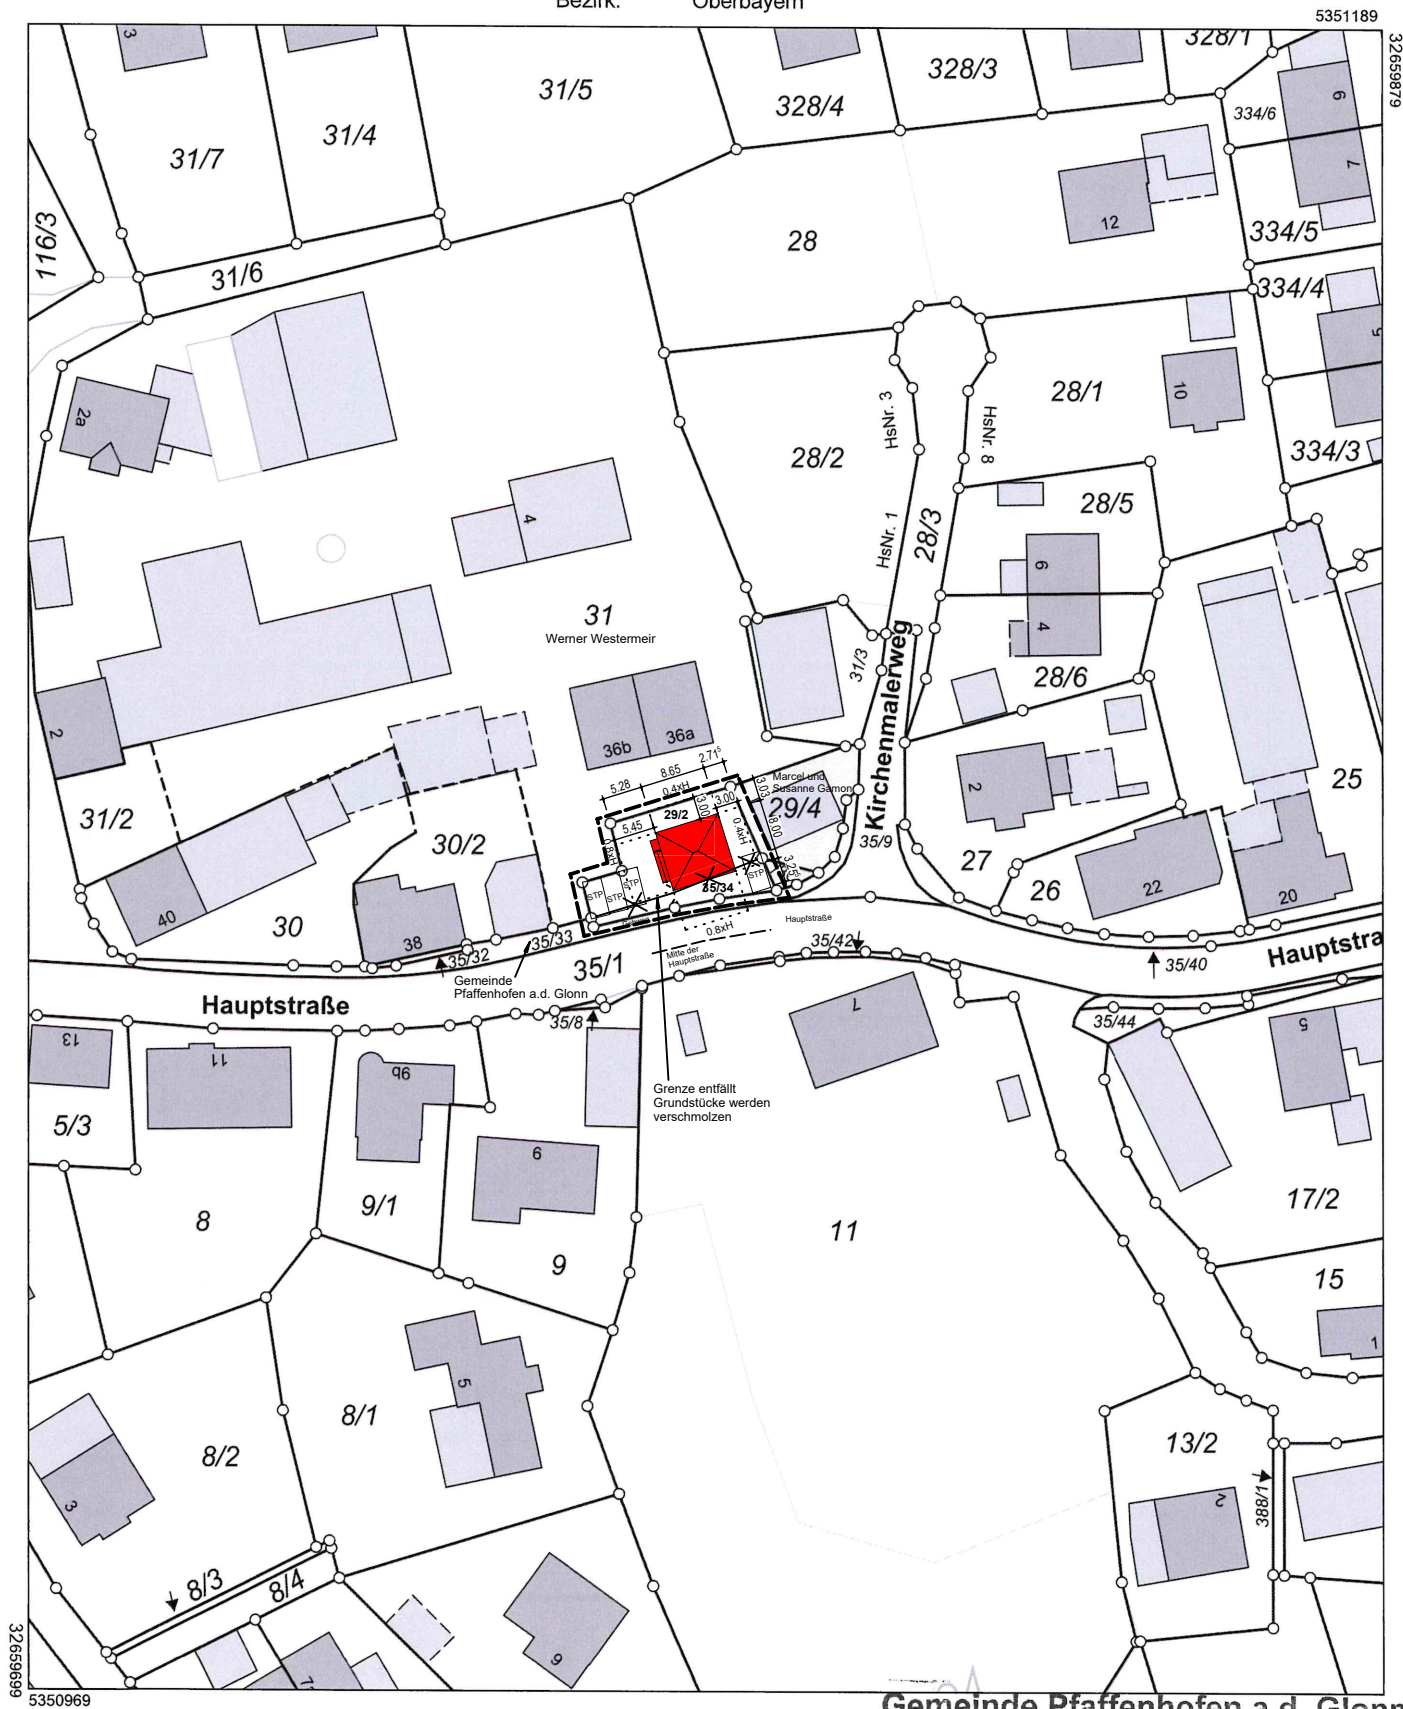

5350969

Maßstab 1:1000



Vervielfältigung nur in analoger Form für den eigenen Gebrauch.
Zur Maßentnahme nur bedingt geeignet.

Geschäftszeichen: Ableitner

Bauherr

Entwurfsverfasser

Gemeinde Pfaffenhofen a.d. Glonn

Egenburg

Hauptstr. 14

85235 Pfaffenhofen a.d. Glonn

Stempel und Unterschrift der abnehmenden Stelle